


中ホール 会議用テーブル・椅子配置プラン

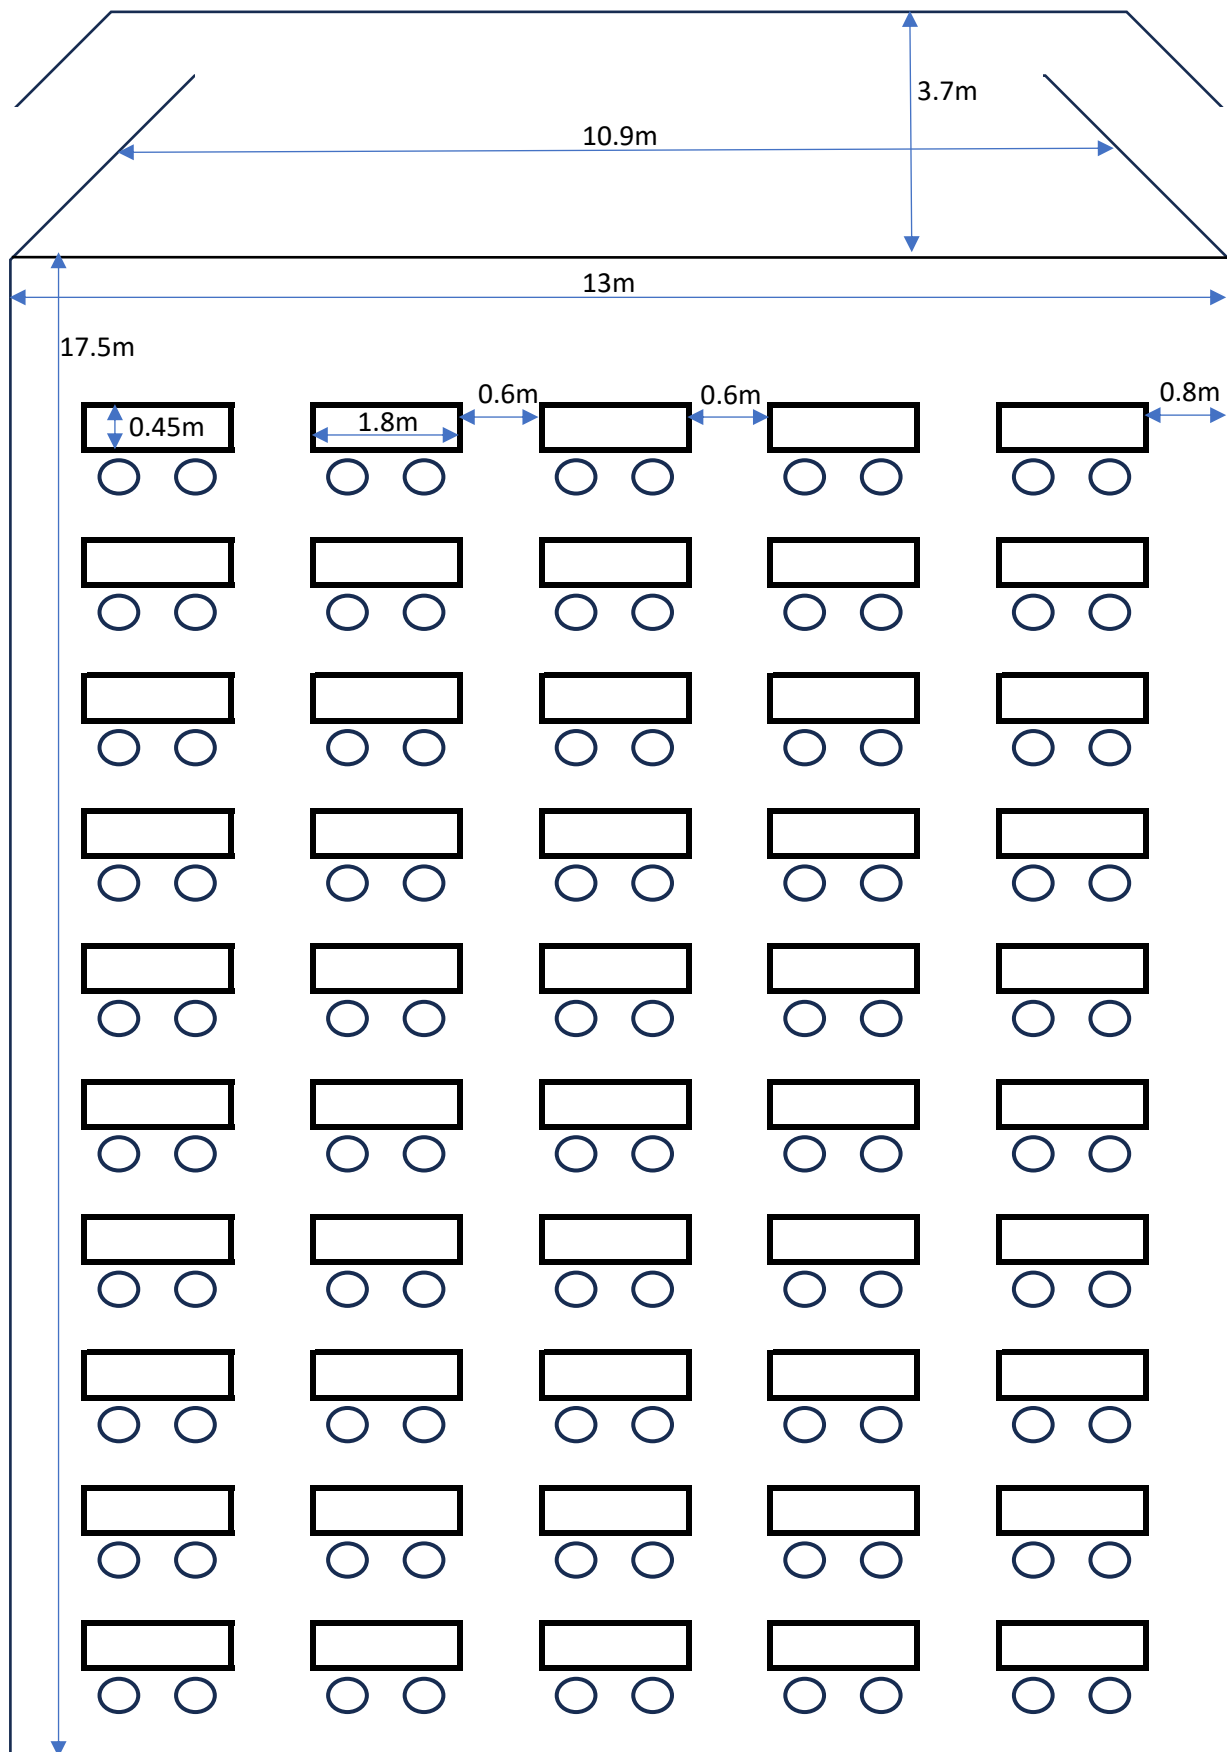

横 5 列×縦 1 0 列

テーブル 5 0 台×2 名 = 1 0 0 名 (テーブル 1 台に 3 名 = 1 5 0 名)

ホワイトスクリーン : W 6 . 7 m×H 2 . 5 m